


LEGENDE			
	Gemeindegrenze		FFH-Gebiet
	Maßnahmenbereich		Ökoflächenkataster
	Gewässer		Biotopkartierung
	Grenze Bebauungsplan		Landschaftsschutzgebiete

QUELLEN	
Geobasisdaten: © Bayerische Vermessungsverwaltung ( <a href="http://www.geodaten.bayern.de">www.geodaten.bayern.de</a> )	

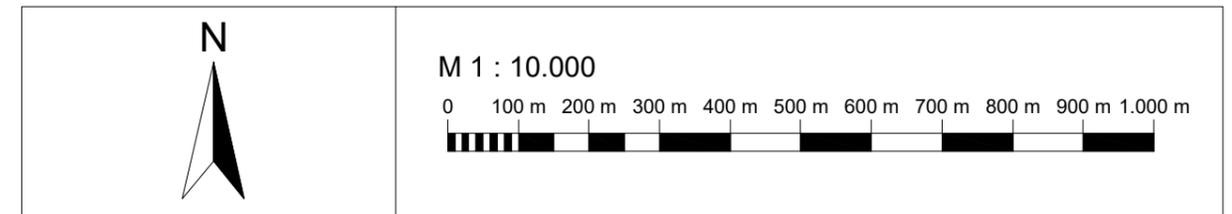

d					
c					
b					
a					
Index	Bemerkung	geänd. am	Name	gepr. am	Name
Vorhaben: Wasserrechtsantrag für die Einleitung des anfallenden Niederschlagswassers aus dem Bebauungsplan "Gewerbegebiet Gotthelfweg" in ein Oberflächengewässer			Plancode: 09180112-GP-01-01		
			Anlage: 1	Phase: Genehmigungsplanung	
Landkreis:	Garmisch-Partenkirchen		Plan-Nr.: 01-01_ÜLP		
Gemeinde:	Bad Kohlgrub		Vorhabenskennzeichen: -		
Vorhabensträger:	Gemeinde Bad Kohlgrub				
Maßstab: 1 : 10.000	Planinhalt: Übersichtslageplan		Lagebezug:	UTM 32	
			Höhenbezug:	DHHN 2016	
			Plangröße:	A3	
Entwurfsverfasser: Ingenieurbüro Kokai GmbH			entw.:	12.04.2024	Weiß
			gez.:	12.04.2024	Freymann
			gepr.:	12.04.2024	Weiß
12.04.2024					
Datum	Unterschrift - Weiß	Datum	Unterschrift Bgm. Franz Degele		