


Lageplan zur
 Abgrenzungssatzung vom 14. April 1998
 für das Gebiet an der „Baumgartner Straße“
 Gemeinde Bad Kohlgrub

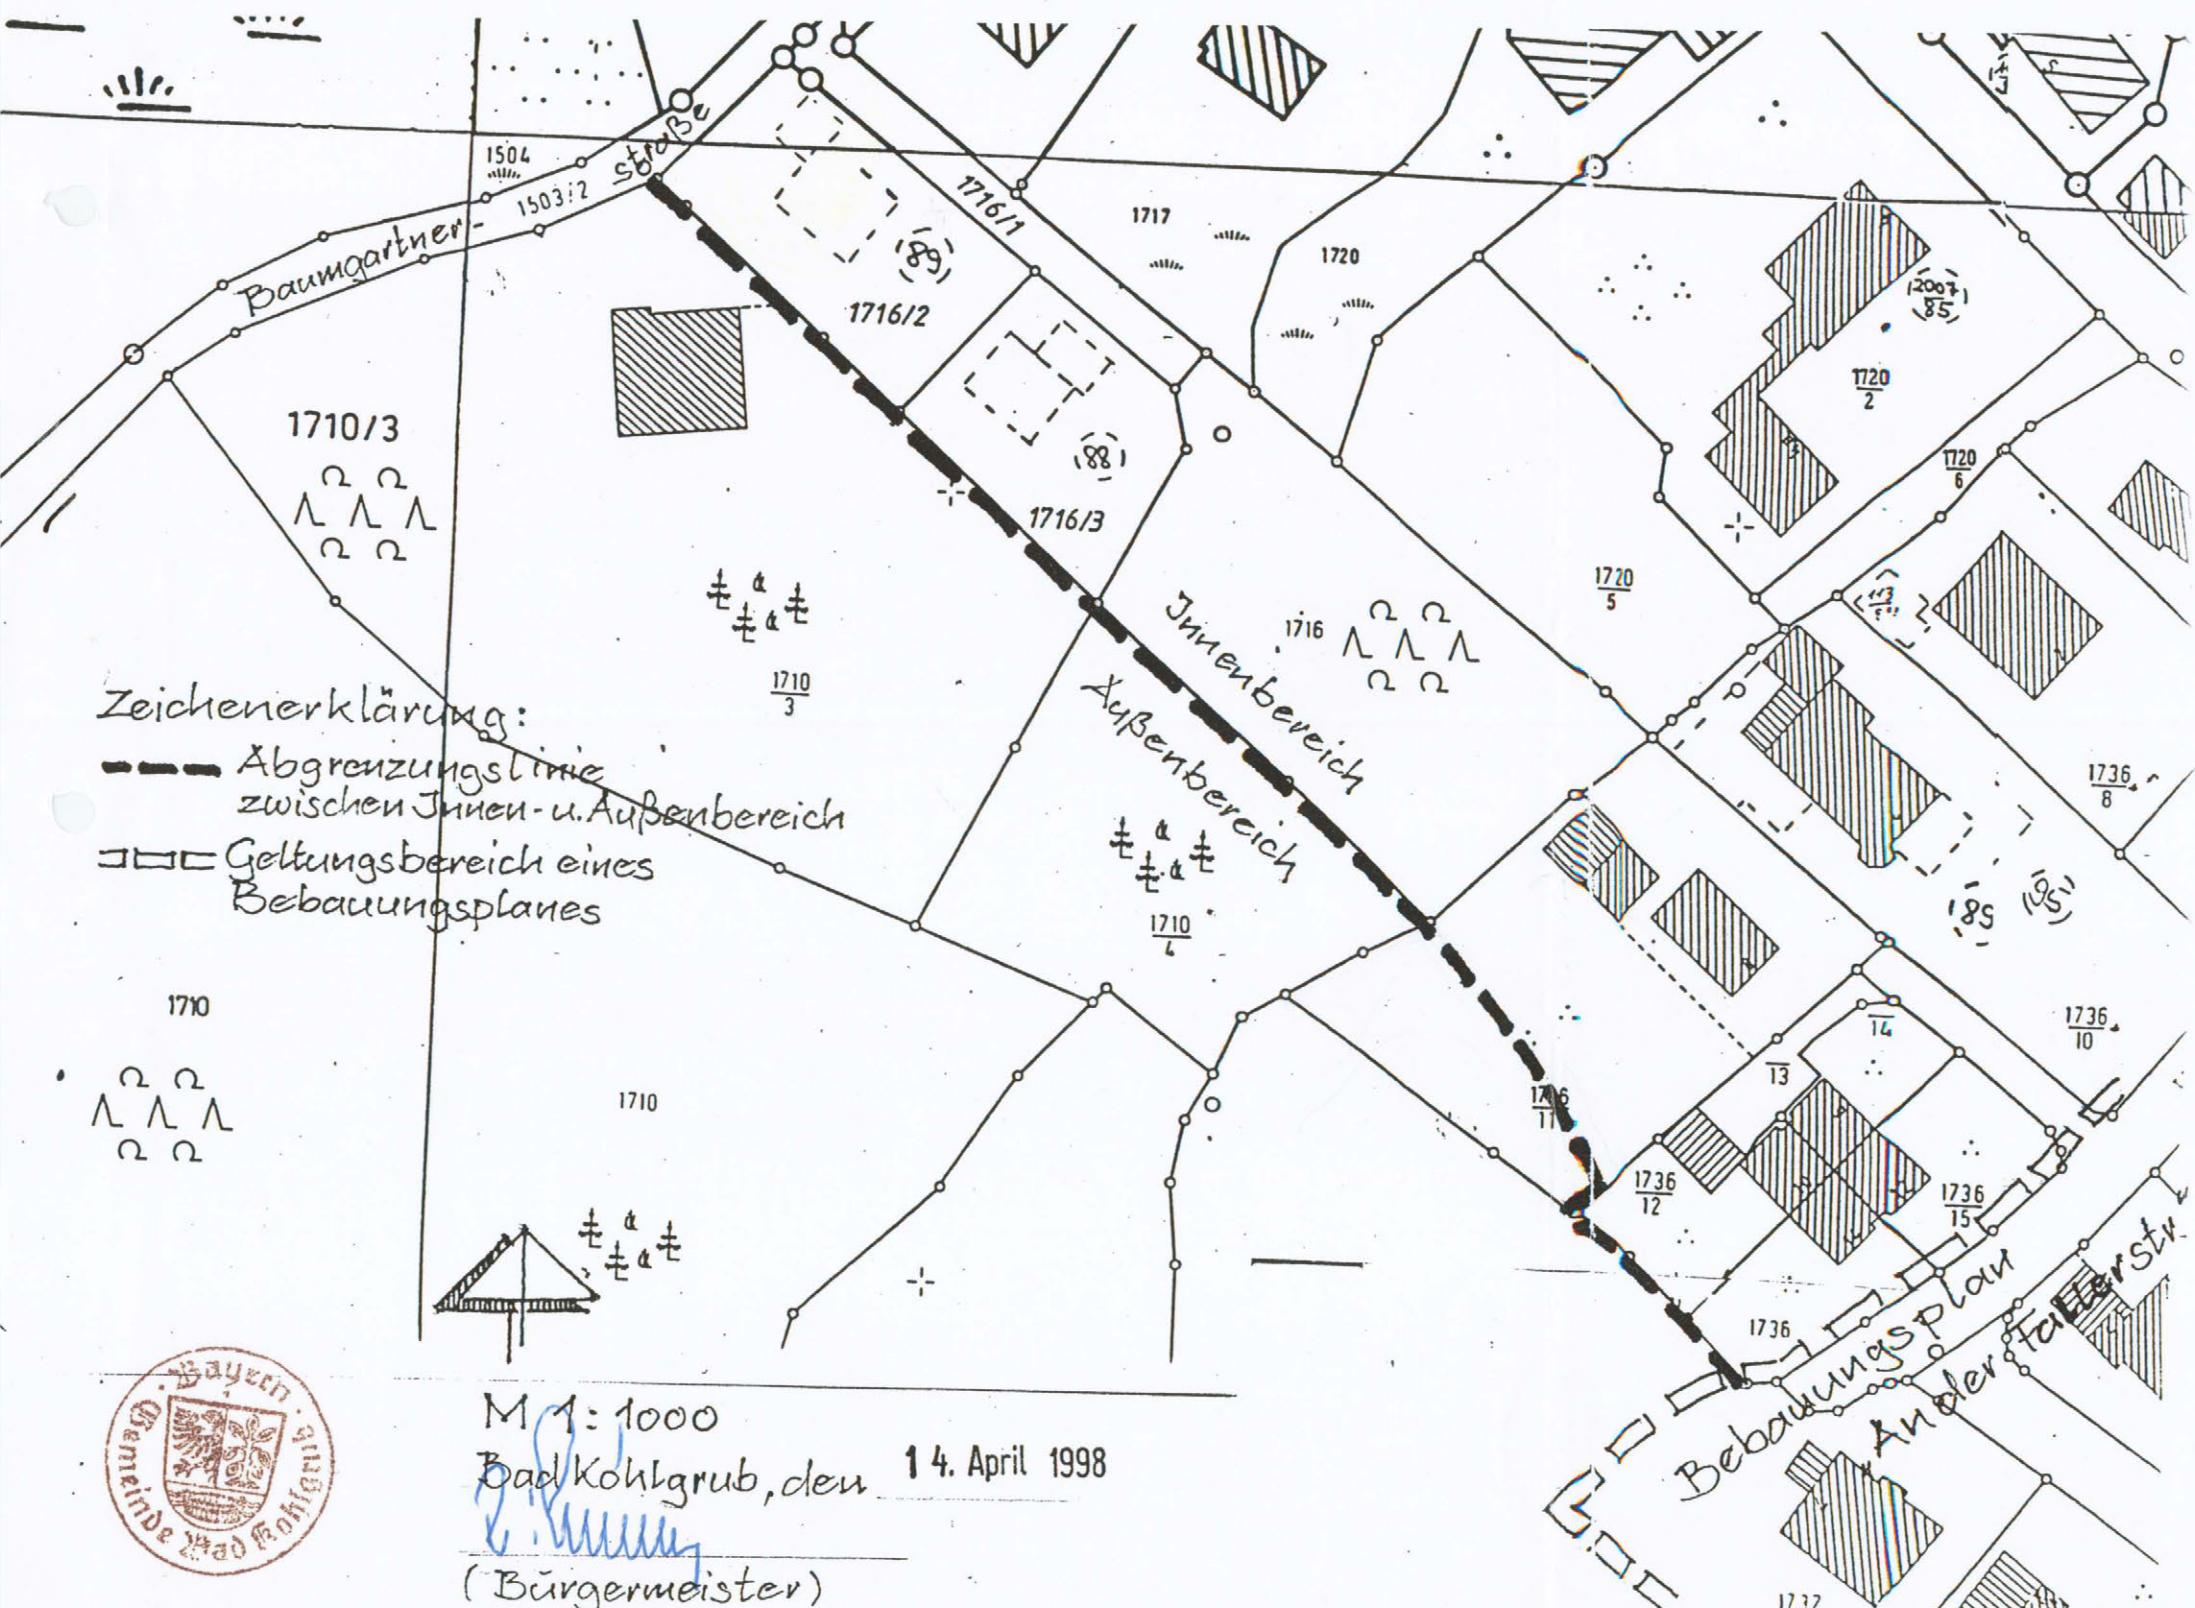

M 1:1000
 Bad Kohlgrub, den 14. April 1998
 (Bürgermeister)